

Karta som visar nuvarande tunnelsystem (röd färg) och framtida utbyggnad av tunnelsystemet (blå färg) för SFR.


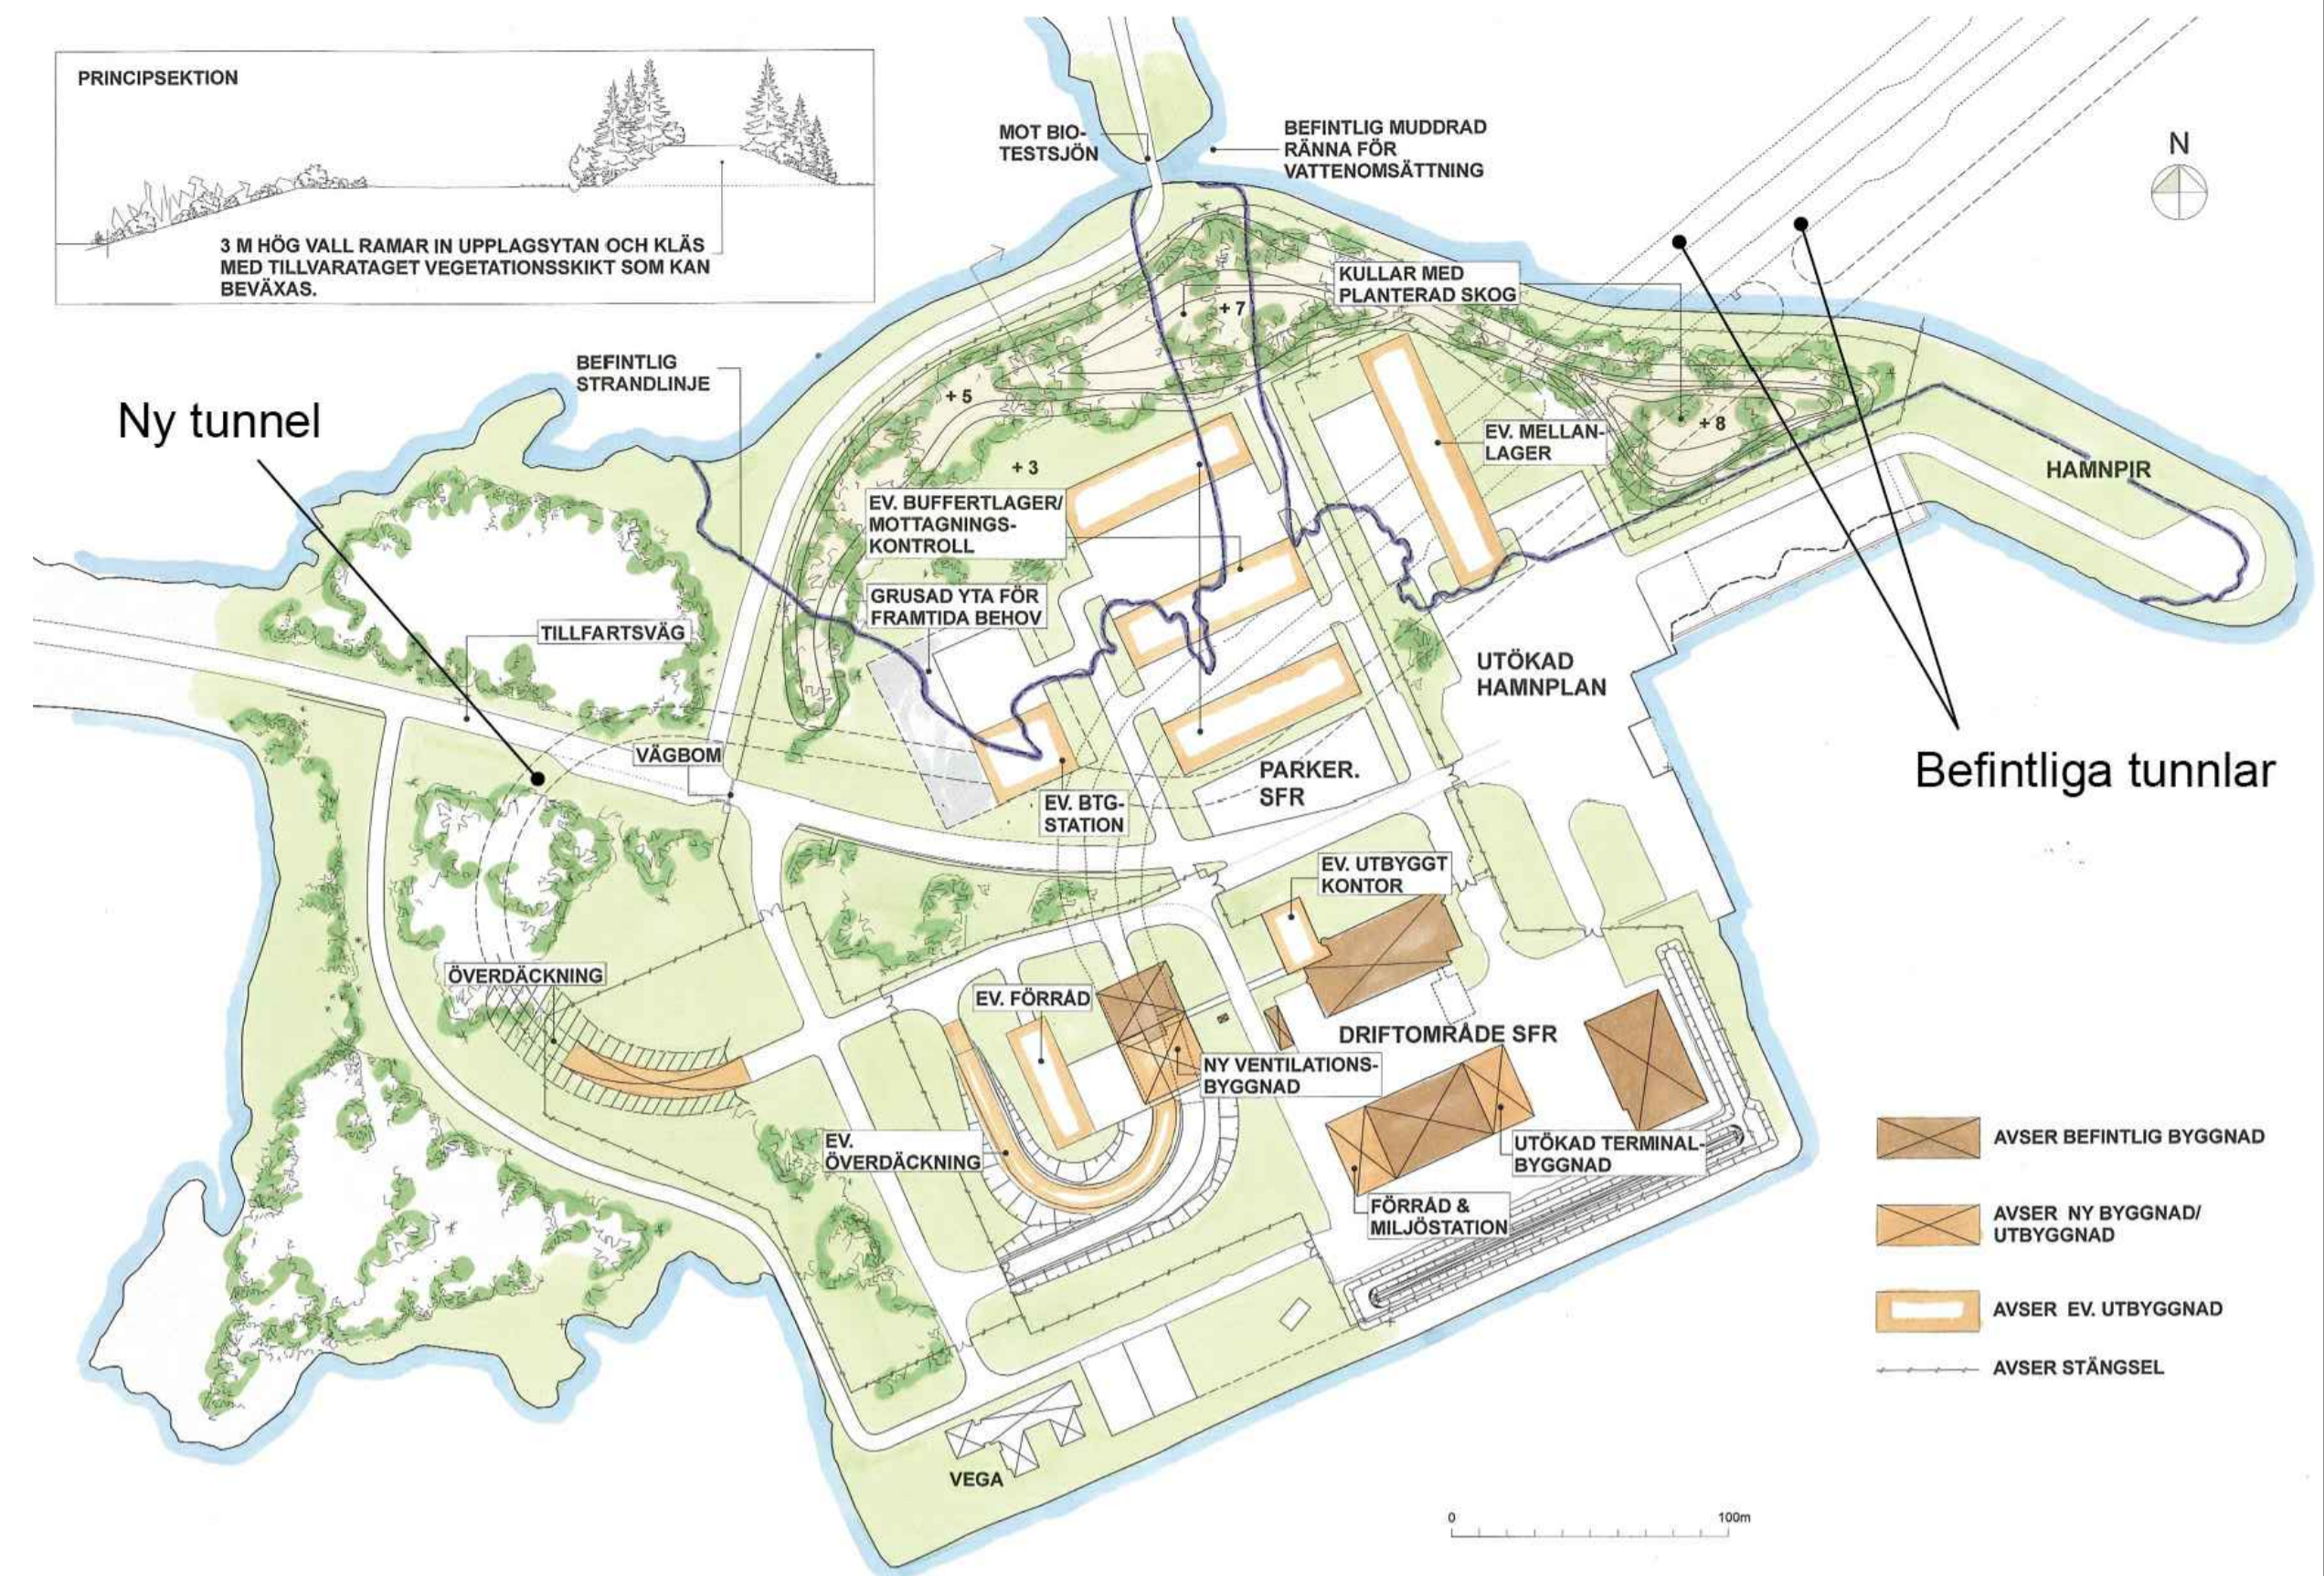


Illustration av hur dispositionen av Stora Asphällan kan komma att se ut efter utbyggnaden av SFR och utfyllnaden av viken.

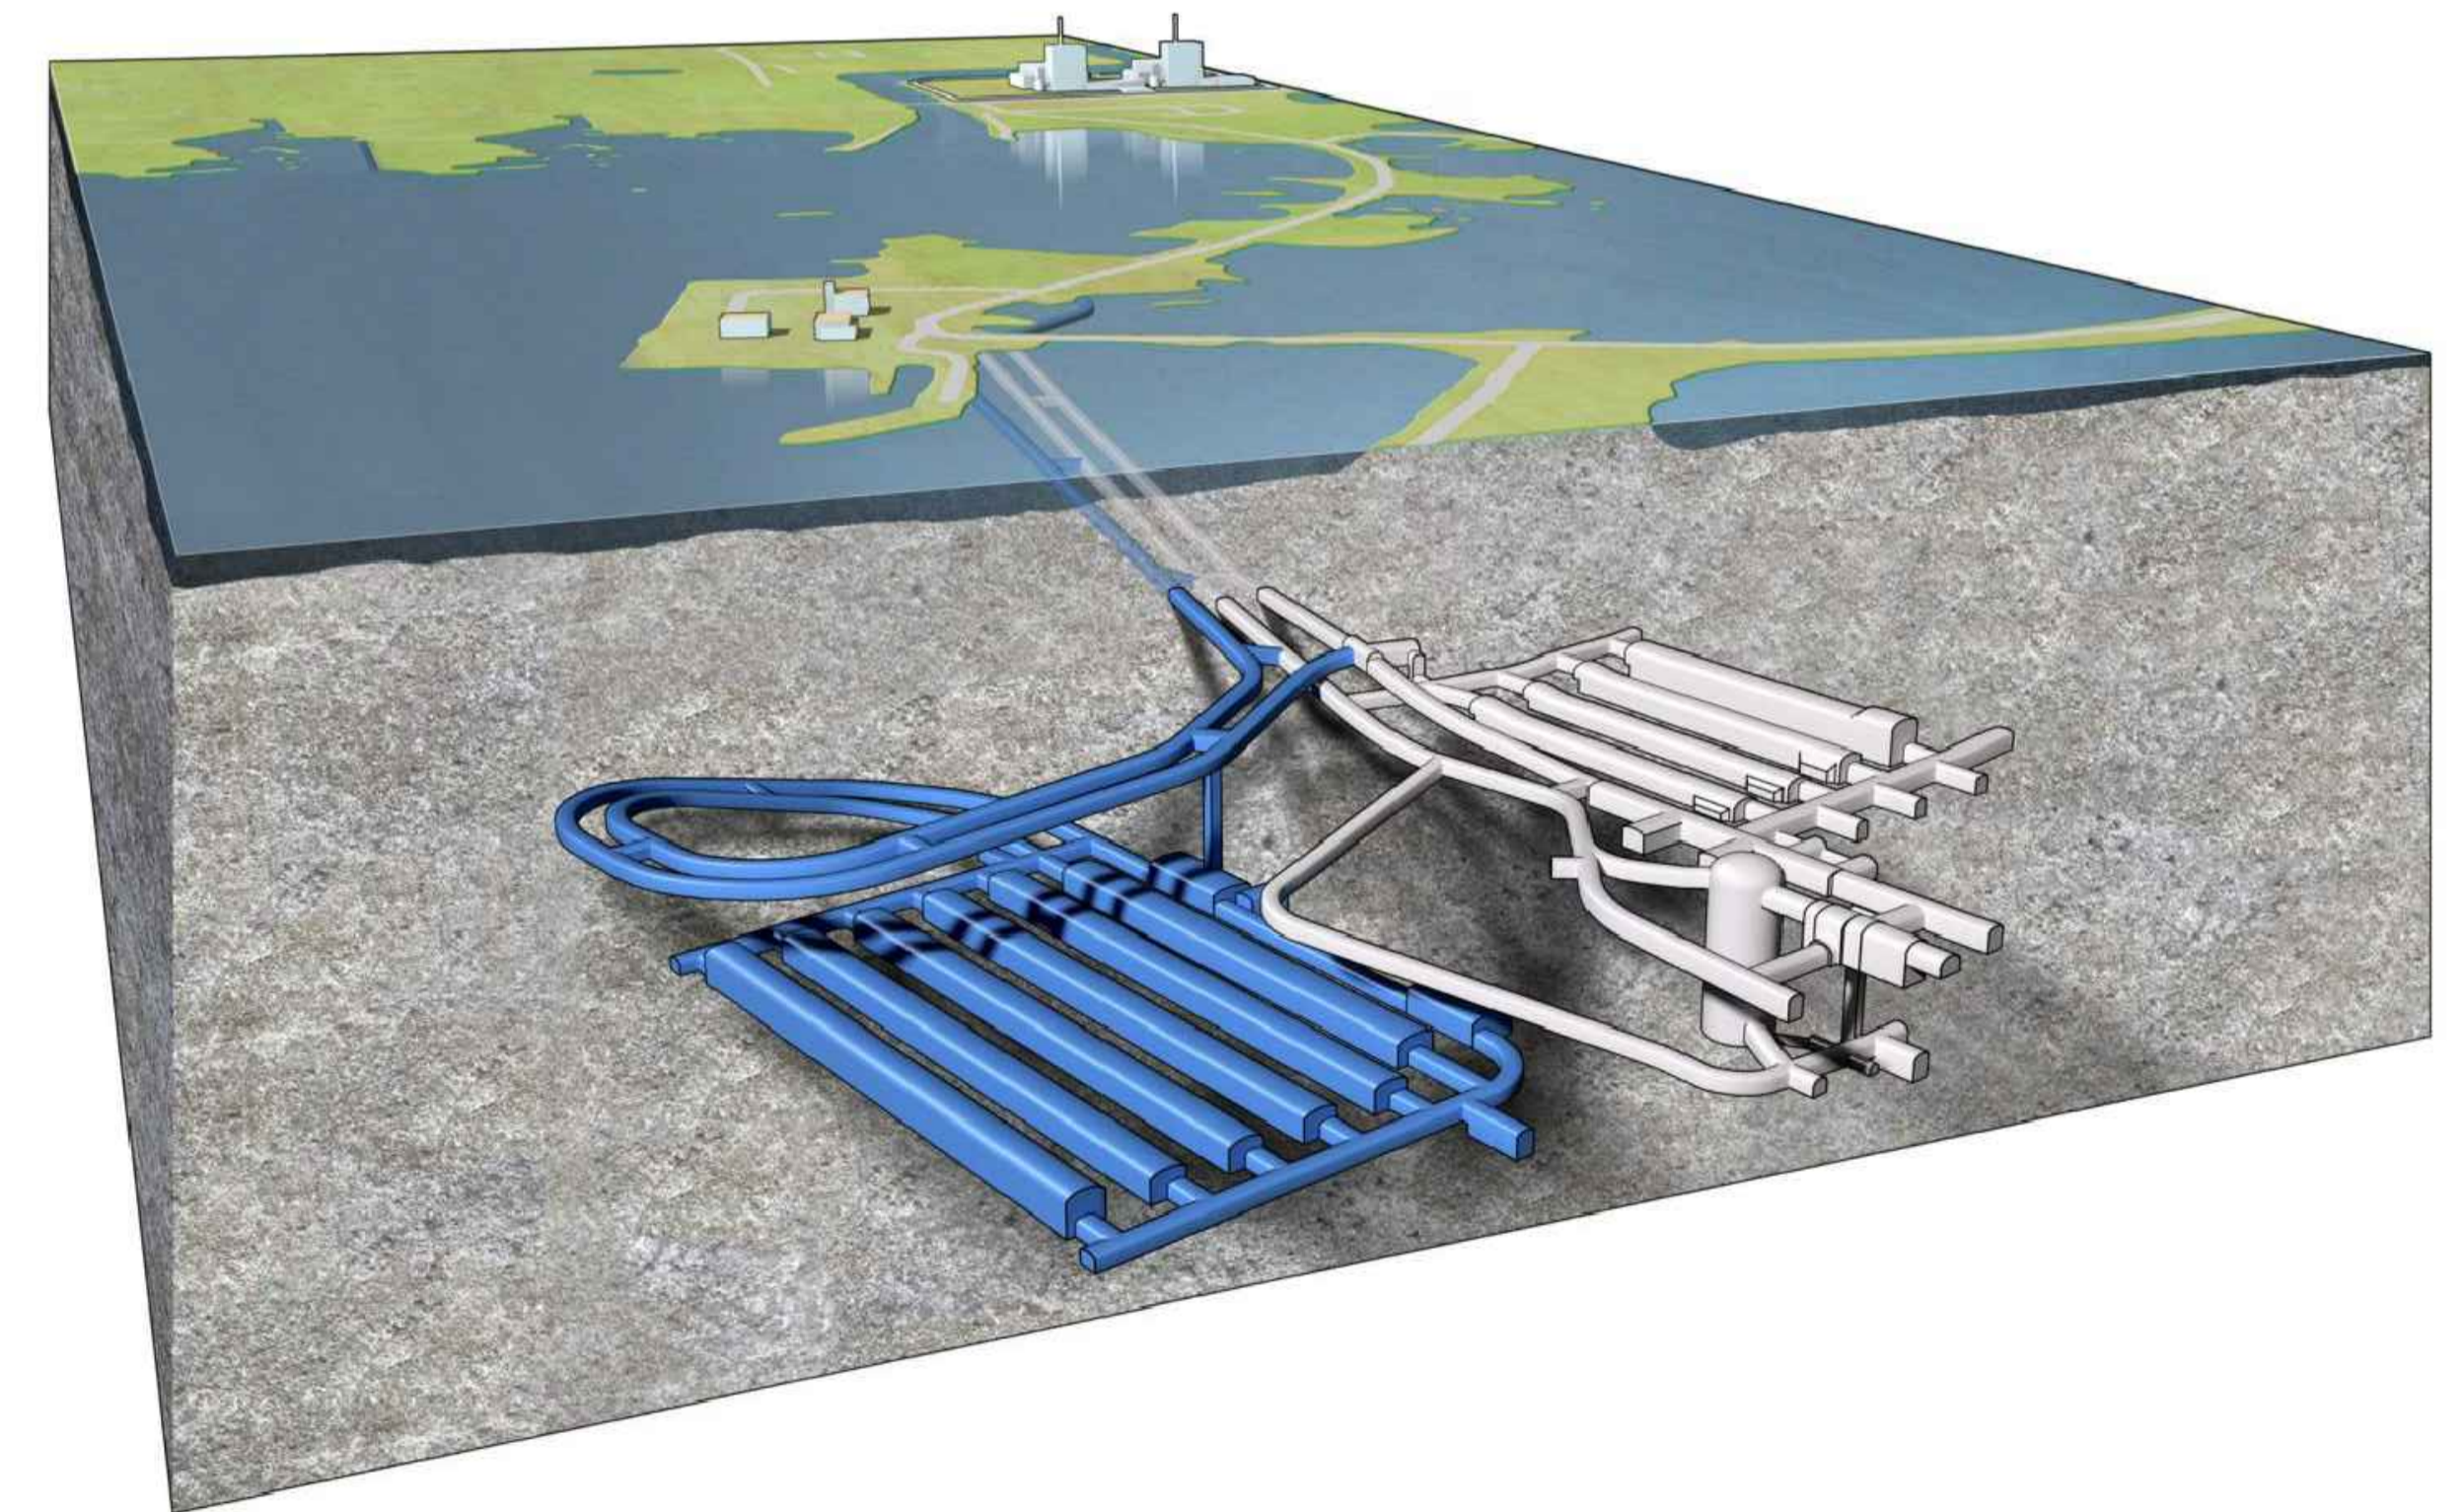

Illustration/sektion av hur den nya underjordsanläggningen (blåmarkerad) kan komma att se ut.

<b>ILLUSTRATIONSKARTA</b>		ANTAGANDEHANDLING Anläggandehandlingarna består av tillägg till plankartan med bestämmelser samt:	
<input checked="" type="checkbox"/> Beskrivning med genomförande- frågor	<input checked="" type="checkbox"/> Illustrationskarta	<input checked="" type="checkbox"/> Fastighetsförteckning	<input checked="" type="checkbox"/> Utlåtande efter utställning
Ändring genom tillägg till detaljplan för Forsmarkverket och SFR Gällande fastigheterna Forsmark 6:8, 6:5 och 3:32		Beslutsdatum	Sign
ÖSTHAMMARS KOMMUN, UPPSALA LÄN UPPRÄTTAD 2013-08-14 REVIDERAD 2016-03-18, 2016-07-01		2016-08-24	
Kjell Sanfjer Plan- och byggchef		2016-09-27	
		2016-10-26	
		Dnr	
		SBN-2011-572	9.02b