

## BETECKNINGAR OCH PLANBESTÄMMELSER

Inom områden med nedanstående beteckningar är endast angiven användning och utformning tillåten.

### GRÄNSBETECKNINGAR

- Planområdesgräns
- Användningsgräns

### ANVÄNDNING AV ALLMÄN PLATS

**TORG<sub>1</sub>** Torgyta där parkeringsplatser ej får anordnas.

**TORG<sub>2</sub>** Torgyta där högst två parkeringsplatser för rörelsehindrade får anordnas.

### ADMINISTRATIVA BESTÄMMELSER

Genomförandetiden är 5 år från den dag planen vinner laga kraft.  
Kommunalt huvudmannaskap gäller för planområdet.

### GRANSKNINGSHANDLING

Granskningshandlingarna består av plankartan med bestämmelser samt:  
 Planbeskrivning inklusive genomförandebeskrivning



### DETALJPLAN

#### Hamntorget västra

#### Del av fastigheten Öregrund 8:1, Öregrund



ÖSTHAMMARÅRS KOMMUN, UPPSALALÄN  
UPPRÄTTAD 2016-11-16

Bestuetsdatum	Sign
BMN godkännande 2016-NN-NN	
Anläggande 2016-NN-NN	
Lagalkraftförklarande 2016-NN-NN	
DNR BMN-2016-1979	

Kjell Santer  
Plan- och bygghef

Matilda Svahn  
Planarkitekt

N:NN

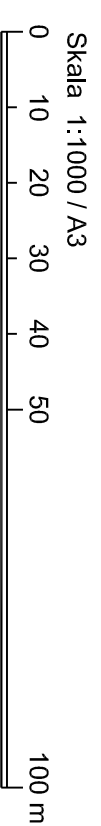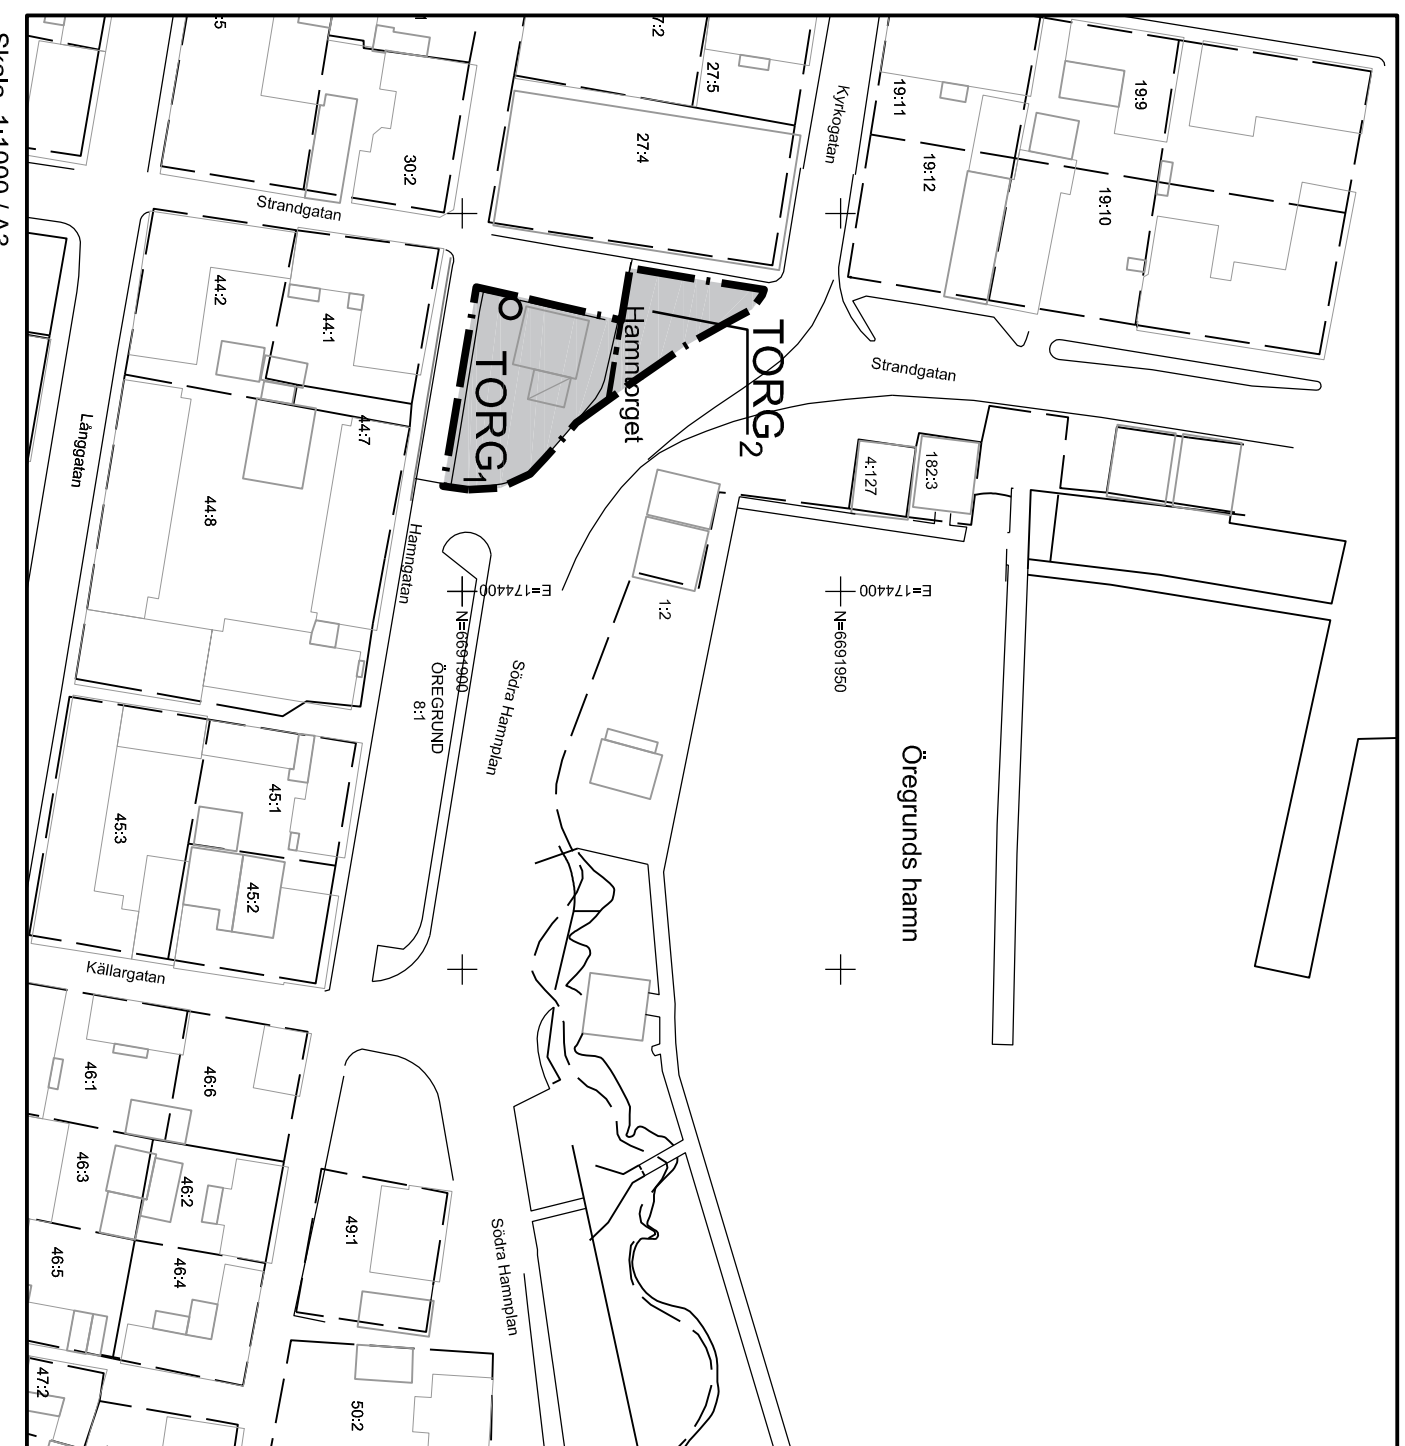

### GRUNDKARTANS BETECKNINGAR

- Fastighetsgräns
- Strandlinje
- Fastighetsbeteckning
- Byggnad
- ÖREGRUND
- Traktname
- Hamngatan
- Vägränn
- Skärstök
- Hamntorget
- Platsnamn
- Pump med stensöckel
- Väghant. bryggkant
- Konstrukt

Koordinatkräys  
E=174400 N=6691950

GRUNDKARTAN ÄR UPPRÄTTAD I OKTOBER 2016.  
Koordinatsystem i plan SWEREF 99 18 00, HÖJDSYSTEM RH 2000.